


## AFSTÖÐUMYND 1:2000 og 1:100

Vegtenging við Ferjubakkaveg 530

Norðurland 2 tengist með afleggjara frá Ferjubakkavegi. Afleggjarinn verður malarvegur, með burðarlagi úr grófri möl og sléttaður með fínu lagi af möl. Afleggjarinn fer yfir skurð við hlið Ferjubakkavegar. Skurðurinn er nánast vatnslaus og nær aðeins 150 metra til austurs frá afleggjara og verður ekki framlengdur vegna landhalla til austurs.

## Skýringarmynd/þversnið 1:100

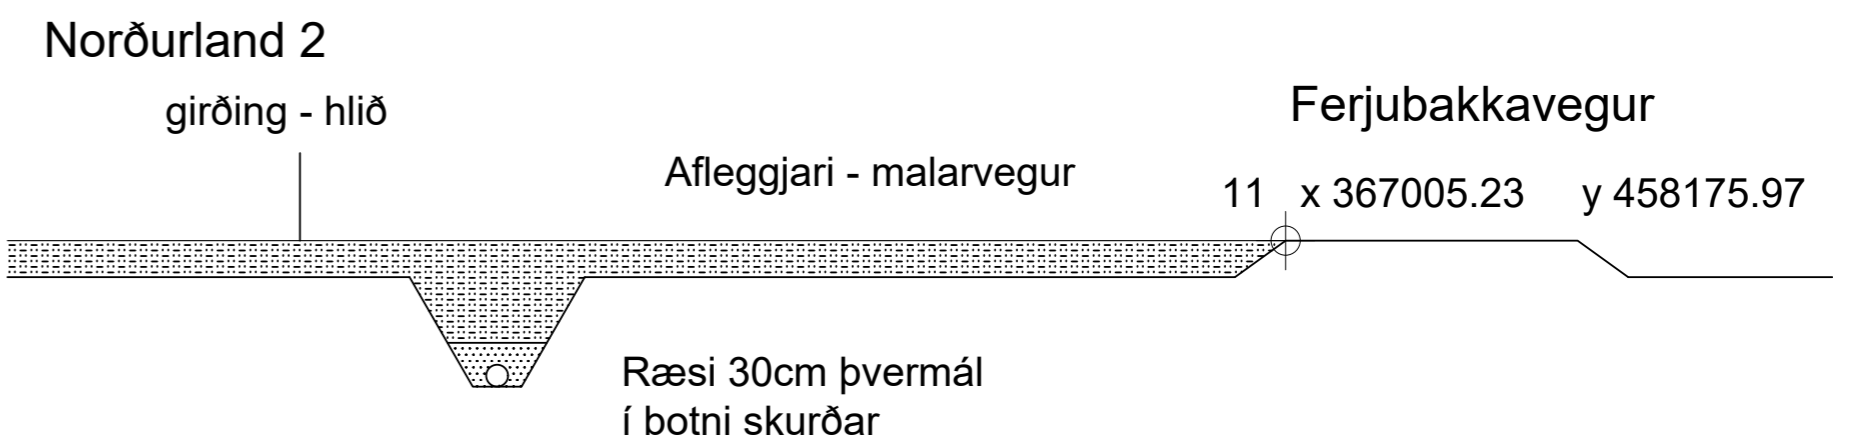

## Hnitaskrá

Landspilda úr Ölvaldsstöðum 2, nefnt Norðurland 2.  
Landnúmer L 217557  
Stærð landspildu 15 hektarar  
Hnitaskrá er í samræmi við ÍSN93  
Unnið á rafrænan teiknigrunn og loftmynd frá Loftmyndum ehf.

## Lóðarmörk skv. stofnskjali lóðar

1	x 366832.23	y 458135.39
2	x 366851.20	y 458140.09
3	x 366909.63	y 458154.62
4	x 366968.07	y 458168.71
5	x 367019.50	y 458179.69
6	x 367058.72	y 458186.72
7	x 367098.55	y 458189.80
8	x 367145.72	y 458187.80
9	x 366886.29	y 458528.55
10	x 367262.21	y 458753.40

## Afleggjari frá Ferjubakkavegi

11	x 367005.23	y 458175.97
12	x 366988.19	y 458211.07
13	x 366997.00	y 458234.66
14	x 367003.15	y 458258.32

Breytt: / / \_\_\_\_\_  
Breytt: / / \_\_\_\_\_  
Breytt: / / \_\_\_\_\_  
Breytt: / / \_\_\_\_\_

Byggingarstjóri dagssetning og kennitala

Verknr. SA2602S  
**Norðurland 2 - Borgarbyggð (3609)**

Fasteignanúmer: 2335505 Landeignanúmer: 217557  
BL202301-00024

Afstöðumynd lóðar  
Tenging við Ferjubakkaveg, hnitaskrá, æskileg staðsetning mannvirkja á lóð.

Hannað: SÁ Kvarði: 1:2000 og 1:500  
Reiknað: SÁ Dags.: 9.5.2026  
Teiknað: SÁ Verk nr.: SA2602S  
Yfirfarið: Teikn. nr: A 001

Dagss. 9.5.2026

**Sigurbergur Árnason arkitekt kt. 050656-3229**  
Norðurvangi 44 - 220 Hafnarfirði sími 8208283 sigurbergur@arkitektinn.is

WWW.ARKITEKTINN.IS